


342000.000 344000.000 346000.000 348000.000 350000.000 352000.000

ამბროლაურის აეროპორტის დაბრკოლებების შემზღუდველი ზედაპირებით შემოფარგლული აეროდრომის რაიონის (დაცვის არე) სქემა

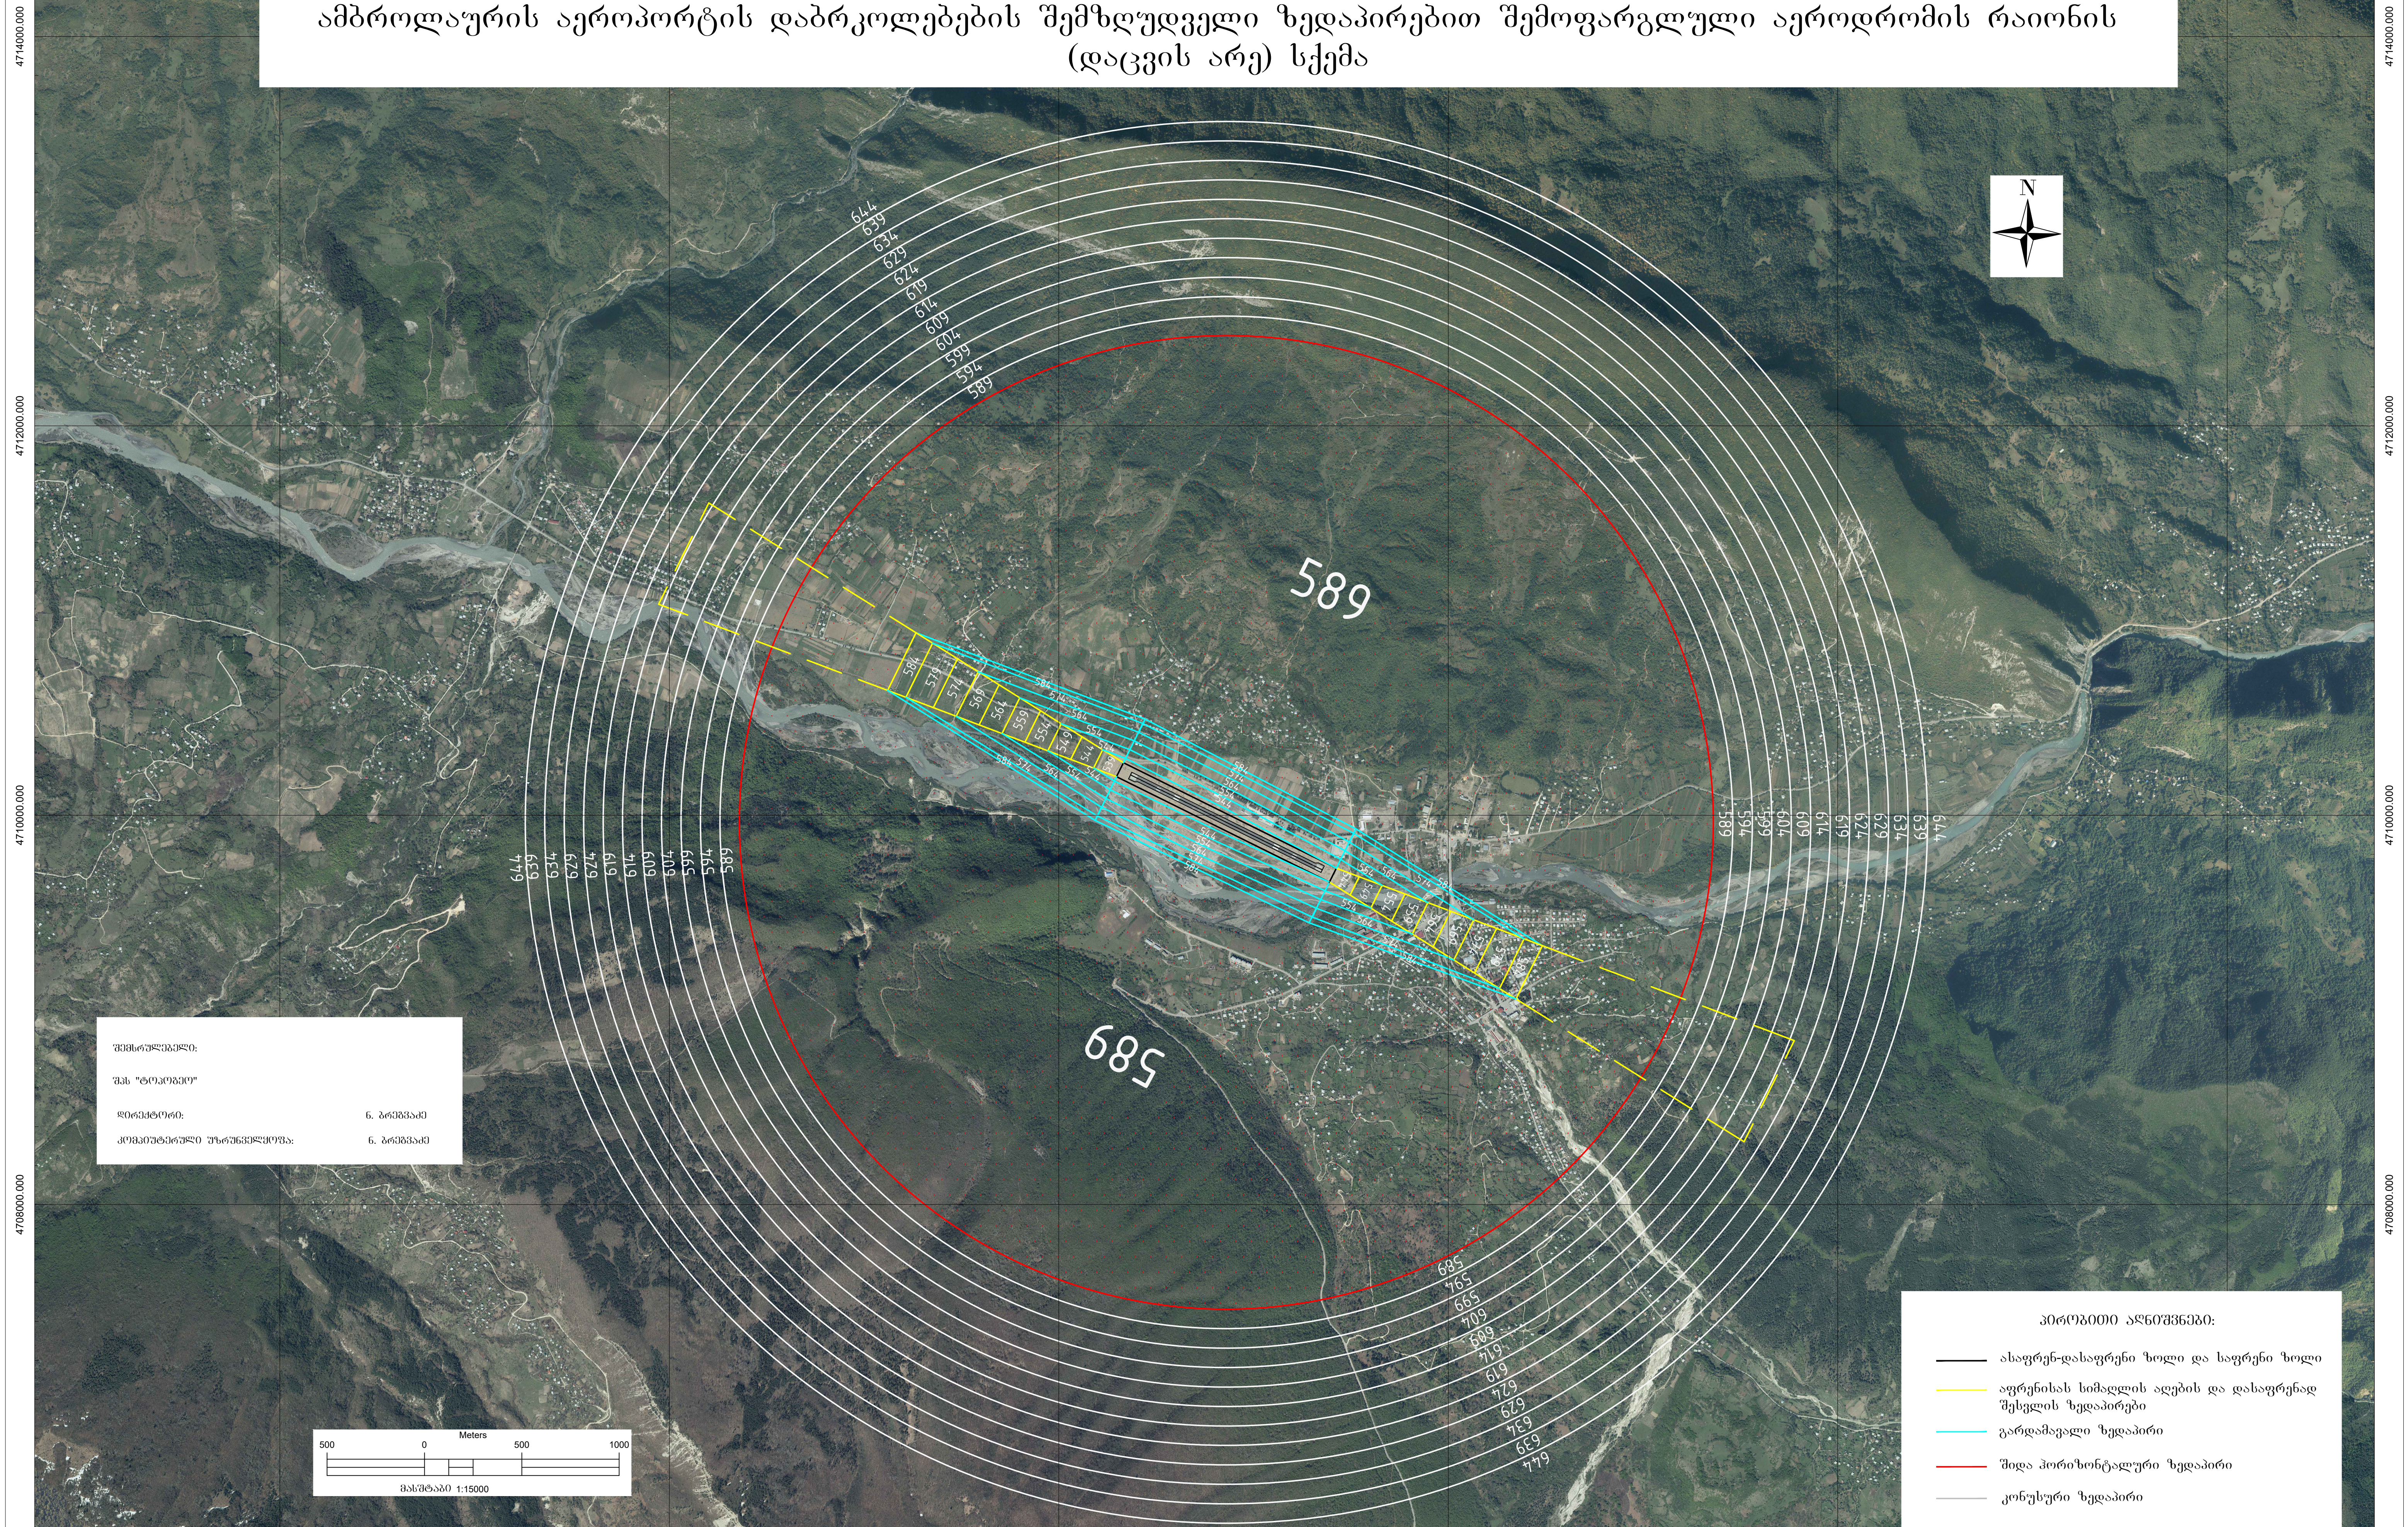

შემსრულებელი:
შპს "ტოპოგრაფიკი"
დირექტორი: ნ. ბრეგვაძე
კომპიუტერული უზრუნველყოფა: ნ. ბრეგვაძე

- პირობითი აღნიშვნები:
- საფრენ-დასაფრენი ზოლი და საფრენი ზოლი
 - აფრენისას სიმაღლის აღების და დასაფრენად შესვლის ზედაპირები
 - გარდამავალი ზედაპირი
 - შიდა პორიზონტალური ზედაპირი
 - კონუსური ზედაპირი

4714000.000
4712000.000
4710000.000
4708000.000

4714000.000
4712000.000
4710000.000
4708000.000

342000.000 344000.000 346000.000 348000.000 350000.000 352000.000