

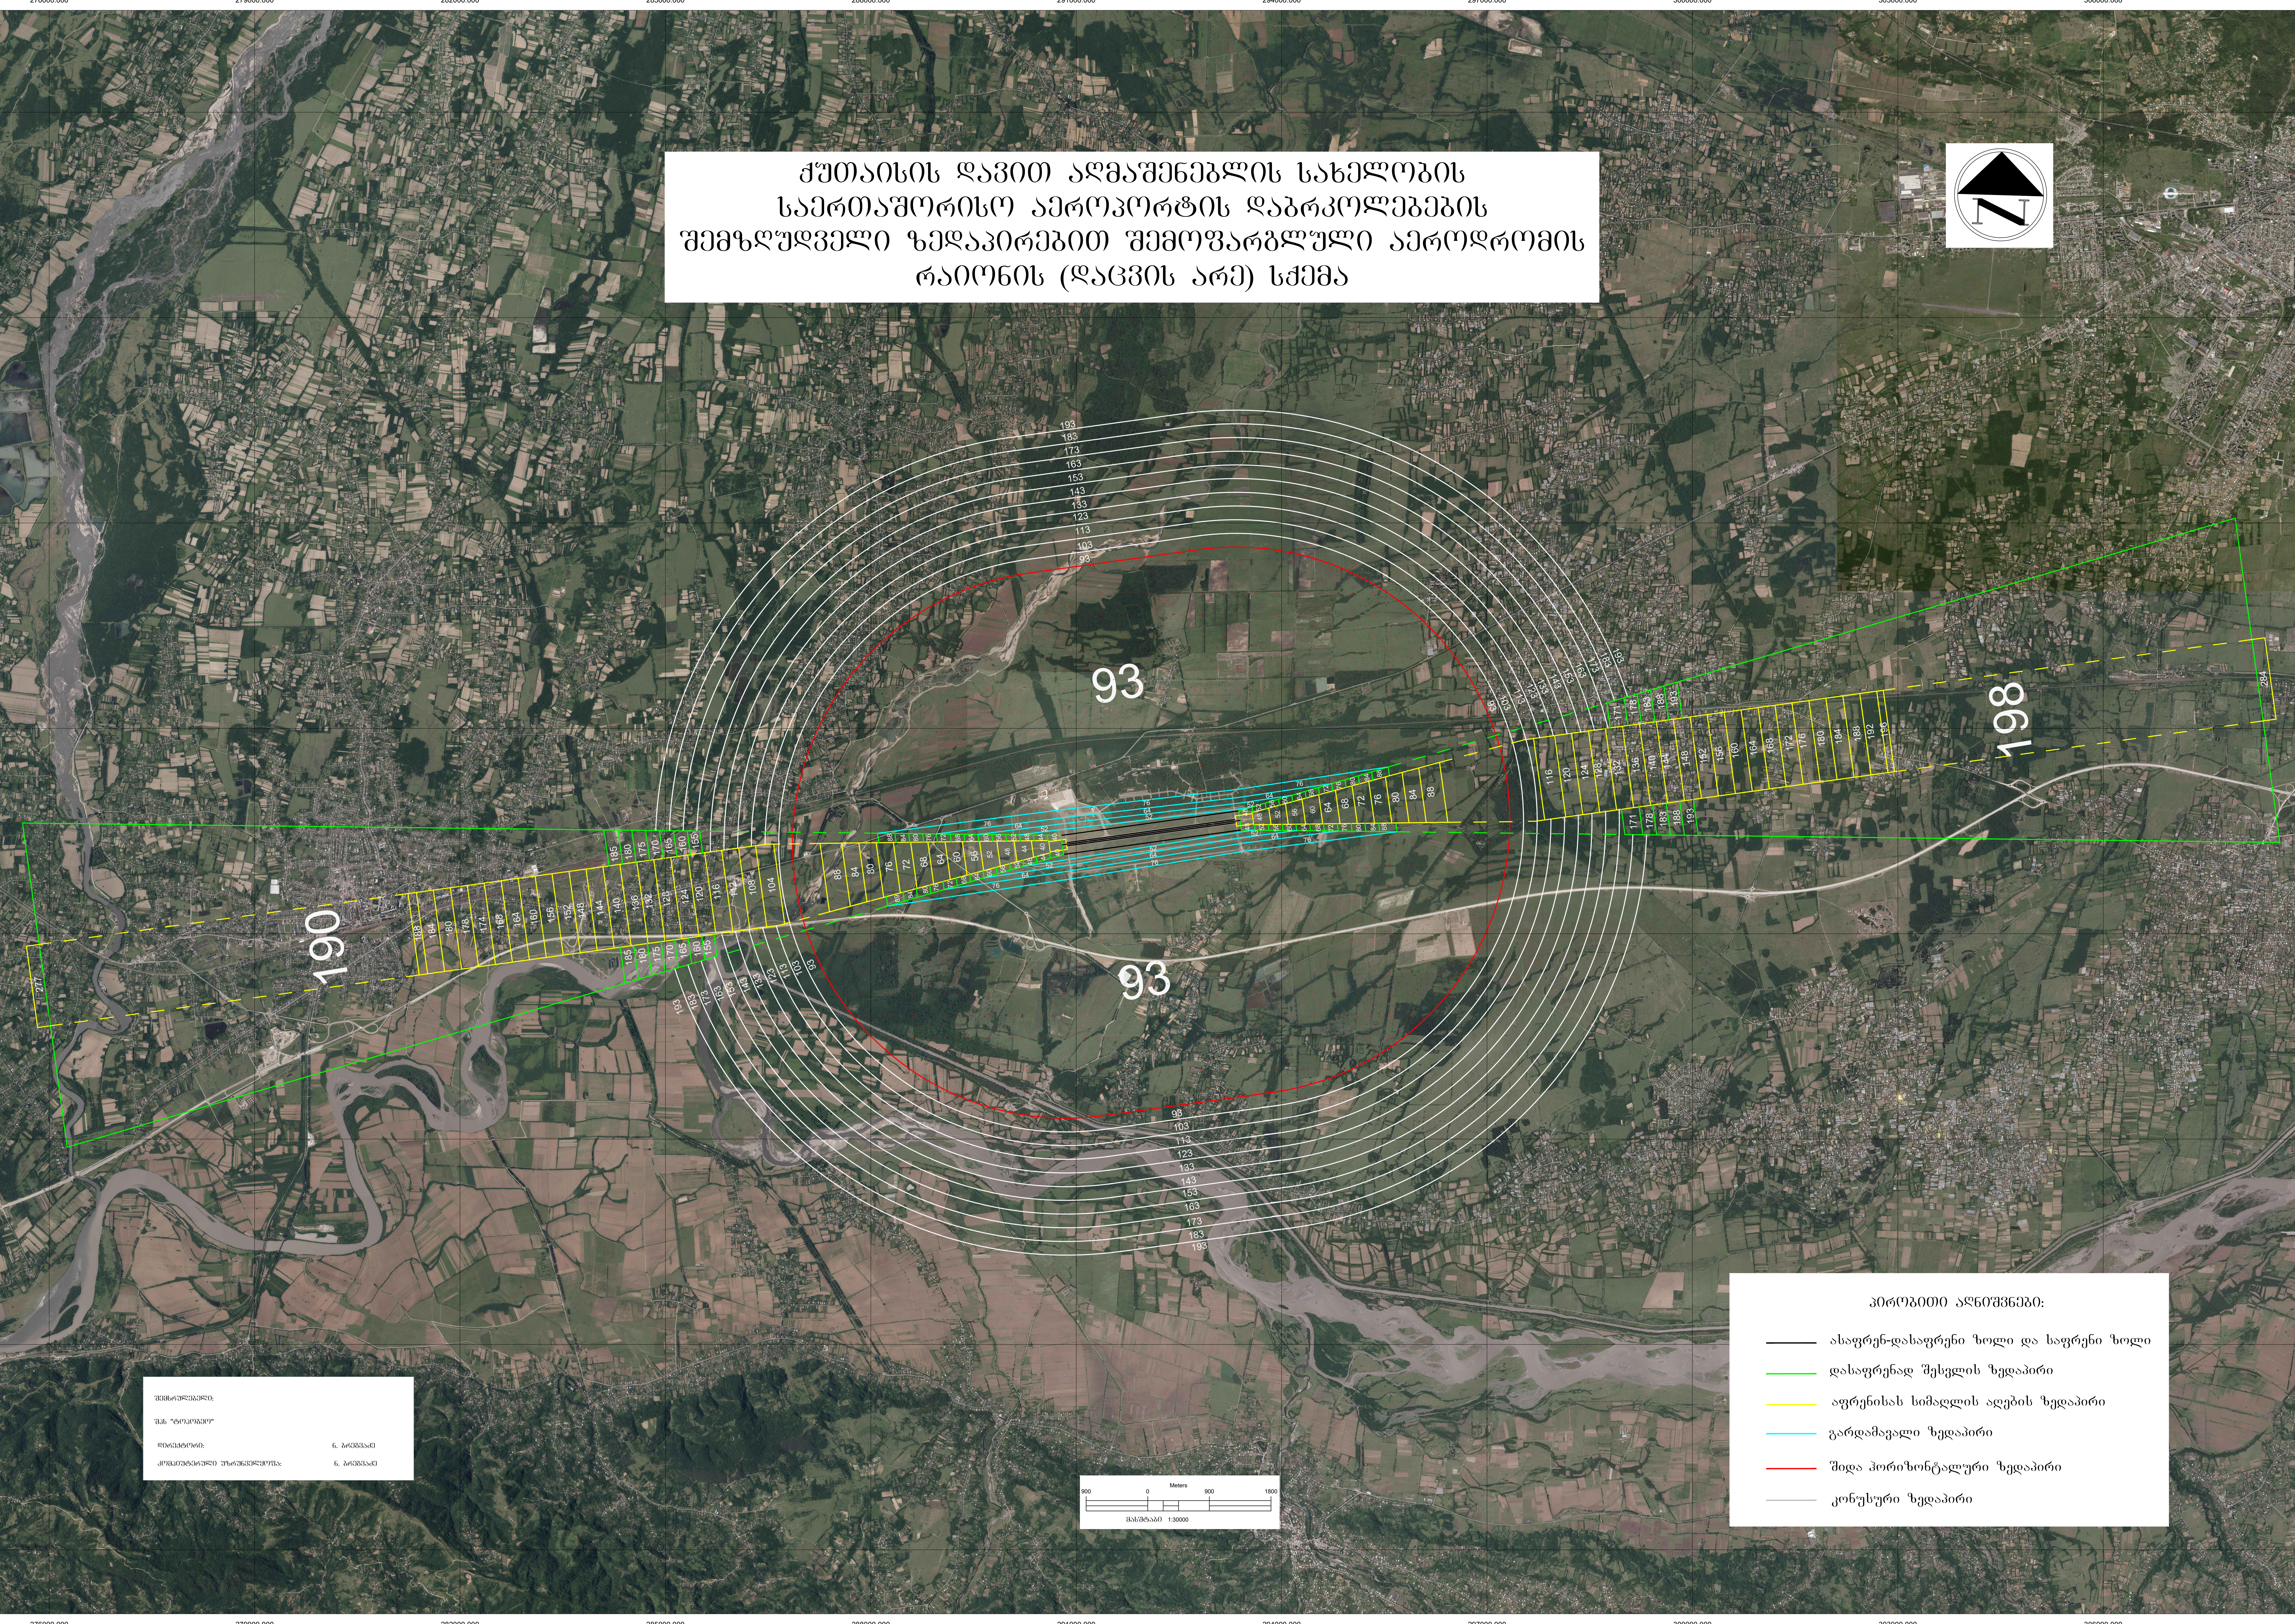


ქუთაისის ღავით აღმაშენებლის სახელობის
საერთაშორისო აეროპორტის დაბრკოლებების
შემზღუდველი ზედაპირებით შემოფარგლული აეროდრომის
რაიონის (ღაცვის არე) სქემა

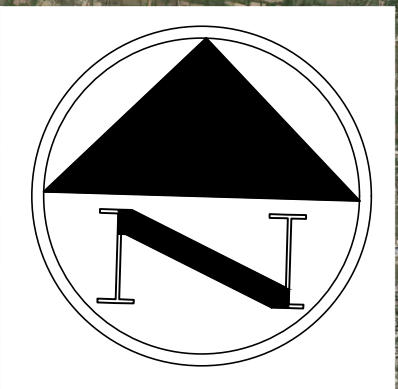

შემსრულებელი:
შპს "გეოკონსტრუქცია"
დირექტორი: ნ. პაპიშვილი
პროექტირებადი უბანის საზღვარი: ნ. პაპიშვილი

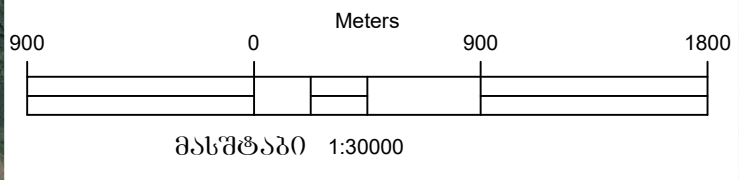

- პროექტირებადი უბანის საზღვარი:
- დასაფრენად შესვლის ზედაპირი
 - აფრენისას სიმაღლის აღების ზედაპირი
 - გარდამავალი ზედაპირი
 - შიდა პორიზონტალური ზედაპირი
 - კონუსური ზედაპირი